


# SECTEUR VISÉ "Village"

(ZONES VISÉES)  
C-17, C-19, C-22,  
R-18, R-21, R-23,  
I-24

(ZONE EXCLUE)  
P-20

Affiche 2/2

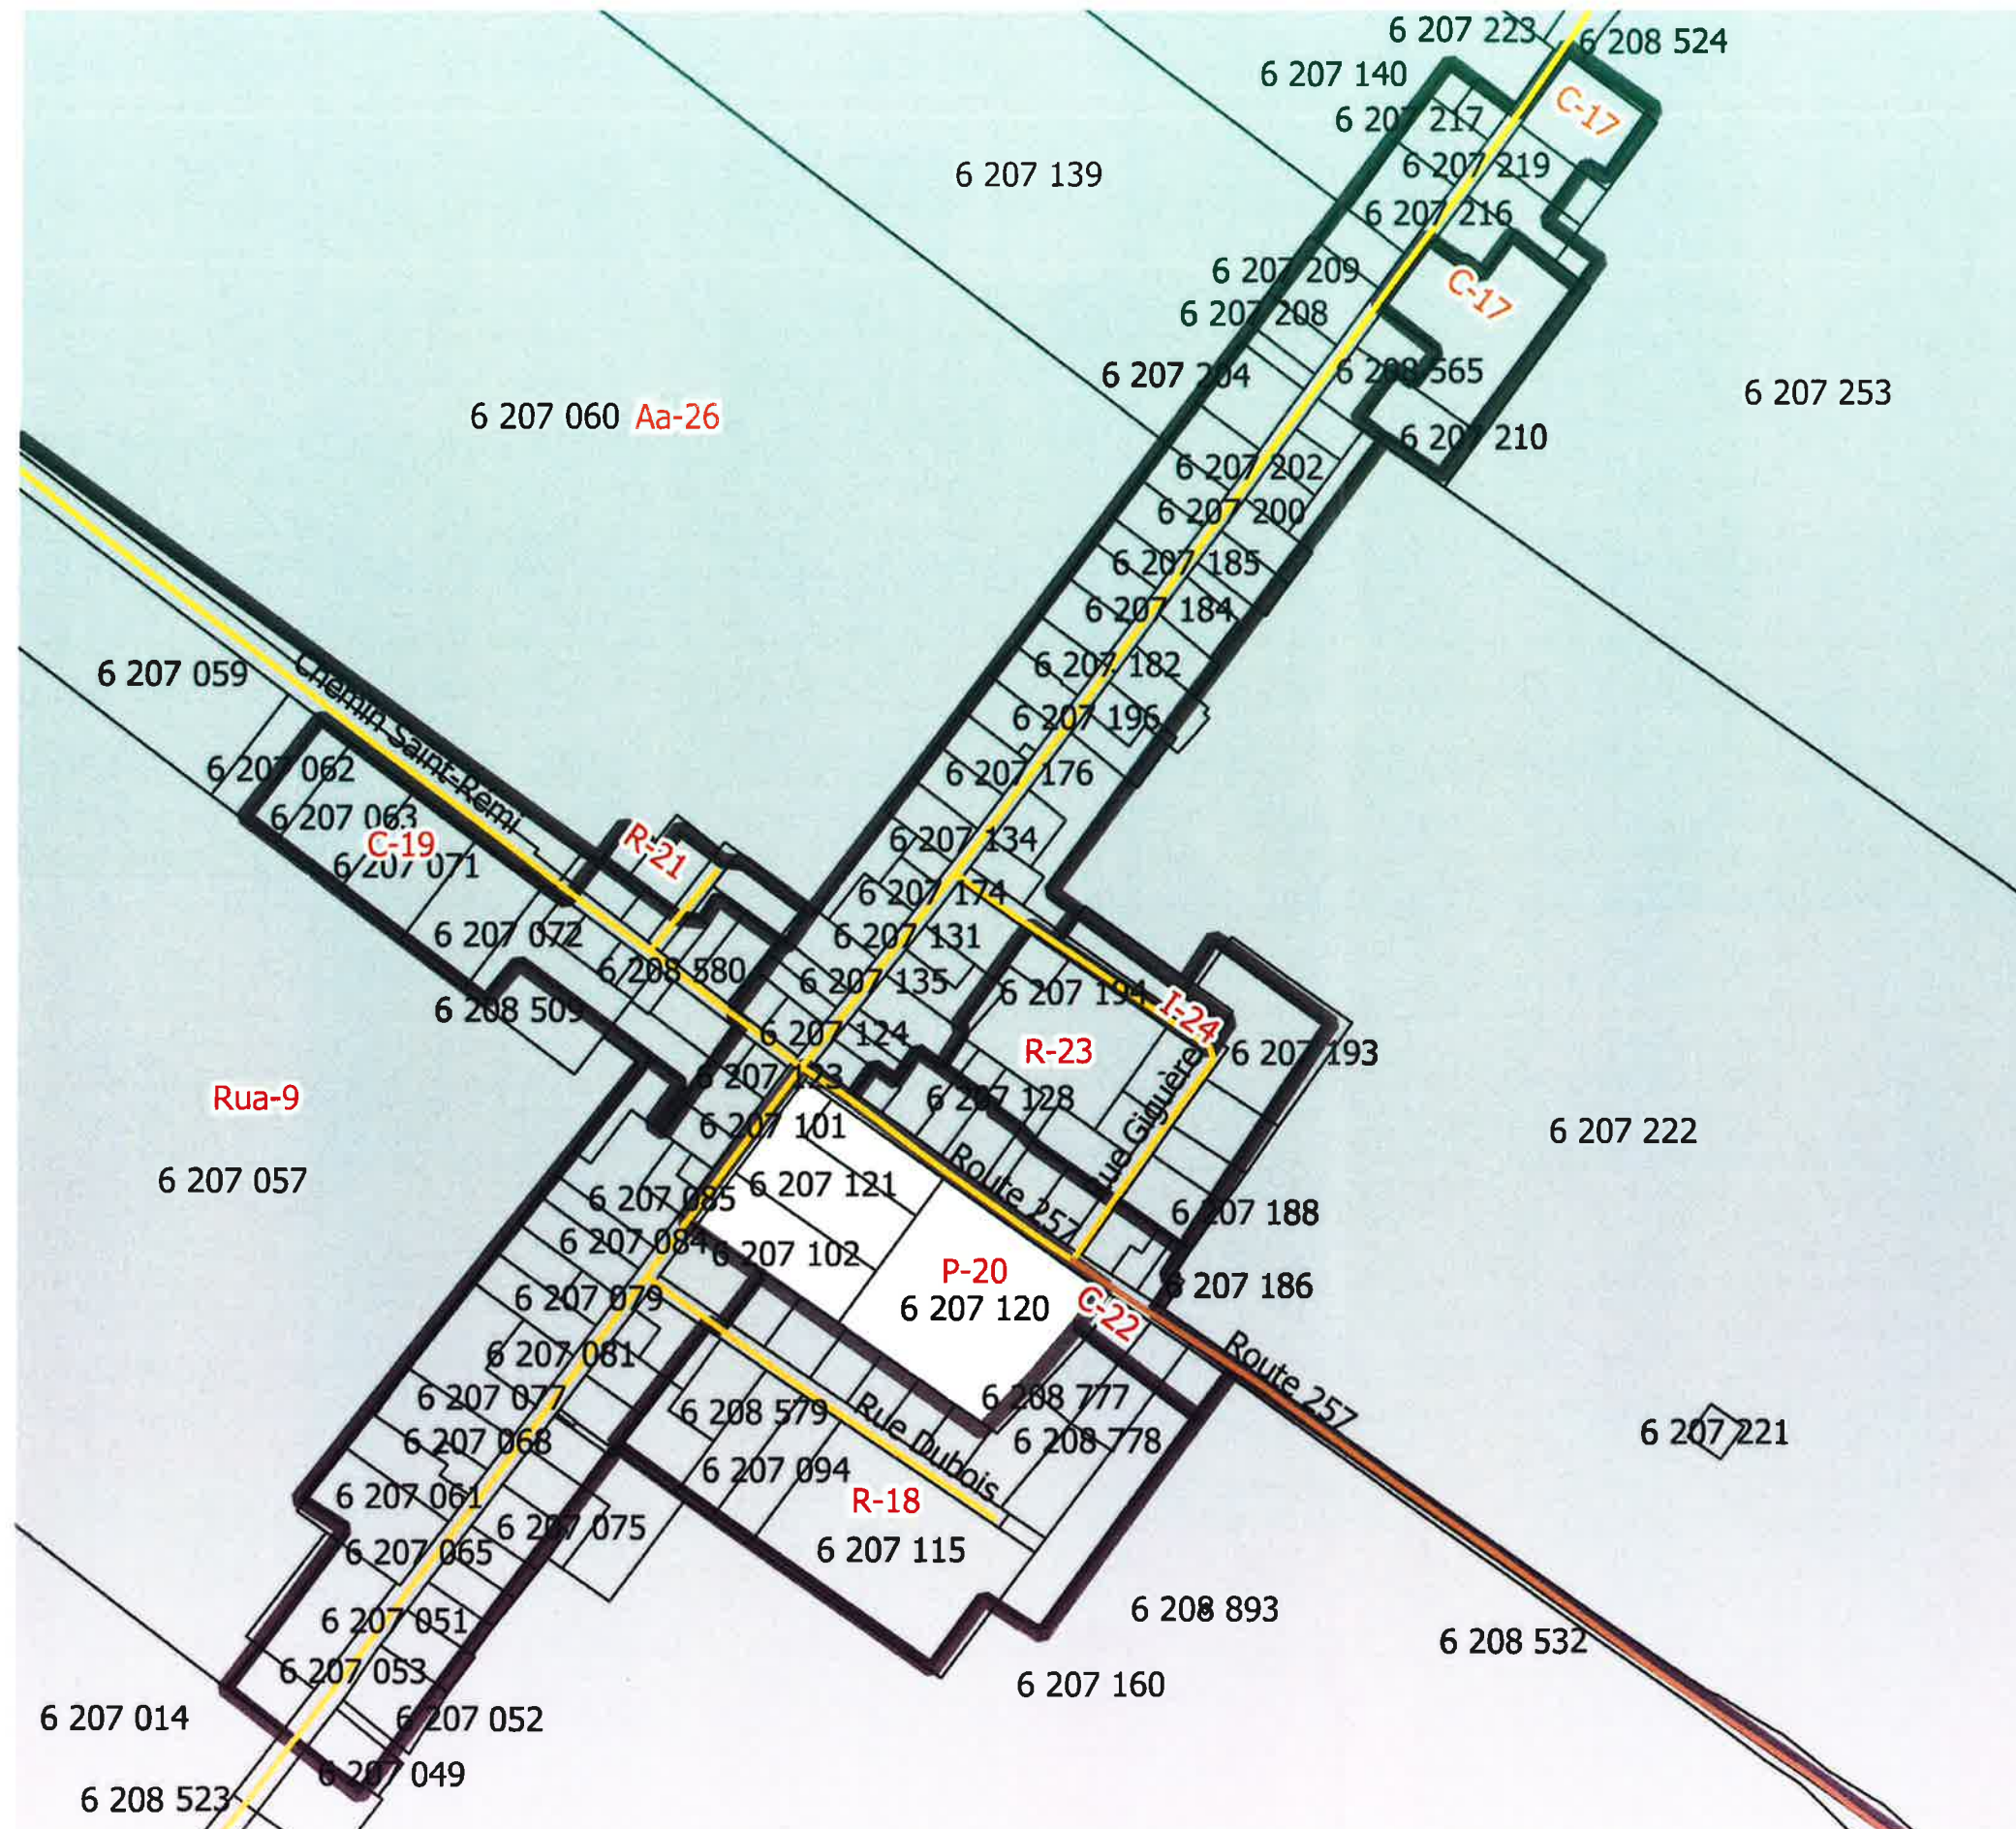

Annexe à l'avis public en vertu de  
l'article 539 de la LERM, règlement #  
379 (distinct)